

ΕΦΗΜΕΡΙΣ ΤΗΣ ΚΥΒΕΡΝΗΣΕΩΣ
ΤΗΣ ΕΛΛΗΝΙΚΗΣ ΔΗΜΟΚΡΑΤΙΑΣ

ΑΘΗΝΑ 20 ΣΕΠΤΕΜΒΡΙΟΥ 1984 | ΤΕΥΧΟΣ ΤΕΤΑΡΤΟ | ΑΡΙΘΜΟΣ ΦΥΛΛΟΥ 496

ΠΕΡΙΕΧΟΜΕΝΑ

ΠΟΛΕΟΔΟΜΙΑ

ΔΙΑΤΑΓΜΑΤΑ

ΠΟΛΕΟΔΟΜΙΑ

ΔΙΑΤΑΓΜΑΤΑ

(1)

Χαρακτηρισμός σαν διατηρητέου του κτιρίου, που βρίσκεται στην πάροδο Γκούσγκου 6 του ρυμοτομικού σχεδίου Άργους Ορεστικού (Ν. Καστοριάς) και καθορισμός ειδικών όρων δομήσεως αυτού.

Ο ΠΡΟΕΔΡΟΣ ΤΗΣ ΕΛΛΗΝΙΚΗΣ ΔΗΜΟΚΡΑΤΙΑΣ

Έχοντας υπόψη:

1. Τις διατάξεις του από 17.7.1923 Ν.Δ/τος «περί σχεδίων πόλεων κ.λ.π.», όπως μεταγενέστερα τροποποιήθηκαν κοι συμπληρώθηκαν και ειδικότερα το άρθρο 9.

2. Τις διατάξεις του Ν.Δ. 8/1973 «περί Γ.Ο.Κ.» και ειδικότερα τα άρθρα 79 (παρ. 6), όπως αντικαταστάθηκε με την παράγραφο 1 του άρθρου 4 του Νόμου 622/1977 «περί εισπράξεως υπό του Δημοσίου Ταμείου των δια την έκδοσιν οικοδομικών αδειών καταβαλλομένων φόρων κ.λ.π.» (ΦΕΚ 171/Α) και 80.

3. Την υπ' αριθ. οικοθ. 75724/1151/30.12.1983 κοινή απόφαση των Υπουργών Προεδρίας Κυβερνήσεως και Χωροταξίας, Οικισμού και Περιβάλλοντος «Κωδικοποίηση - τροποποίηση και συμπλήρωση συλλογικών οργάνων Γνωμοδοτικής Αποφασιστικής αρμοδιότητος Υπουργείου Χωροταξίας, Οικισμού και Περιβάλλοντος σε ενιαίο κείμενο» (ΦΕΚ 767/Β) και ειδικότερα το άρθρο 5.

4. Τις διατάξεις του Ν. 1032/1980 «περί συστάσεως Υπουργείου Χωτοταξίας, Οικισμού και Περιβάλλοντος» (Φ.Ε.Κ. 57/Α) και ειδικότερα τα άρθρα 2,3 και 7.

5. Την από 17.4.1984 εισήγηση αιτιολογημένη έκθεση της Διεύθυνσης Παραδοσιακών Οικισμών και Περιβάλλοντος (Γ.7).

6. Την αριθ. 242/1984 γνωμοδότηση του Κεντρικού Συμβουλίου Χωροταξίας, Οικισμού και Περιβάλλοντος.

7. Την αριθ. 398/1984 γνωμοδότηση του Συμβουλίου της Επικρατείας, με πρόταση του Υπουργού Χωροταξίας, Οικισμού και Περιβάλλοντος, αποφασίζουμε:

Άρθρο 1.

1. Χαρακτηρίζεται σαν διατηρητέο το κτίριο που βρίσκεται στην πάροδο Γκούσγκου 6 του ρυμοτομικού σχεδίου Άργους Ορεστικού του Ν. Καστοριάς, όπως φαίνεται με διαγράμμιση στο σχετικό πρωτότυπο διάγραμμα σε κλίμακα 1 : 200, που θεωρήθηκε από τον Προϊστάμενο της Διευθύνσεως Πολεοδομικών Εφαρμογών με την υπ' αριθ.52434/84 πράξη του και που αντίτυπό του δημοσιεύεται συνοπτικά με το παρόν Διάταγμα.

2. Σαν διατηρητέο κτίριο ορίζεται το αρχικό, καθώς και οι εναρμονιζόμενες σ' αυτό μεταγενέστερες προσθήκες, όχι όμως οποιαδήποτε σε ύψος ή σε έκταση υφιστάμενα τμήματα, που αλλοιώνουν η είναι ξένα προς το αρχικό κτίριο. Ο χαρακτηρισμός των τμημάτων που δεν παρουσιάζουν ενδιαφέρον ή είναι ξένα ή αλλοιώνουν το κτίριο και είναι δυνατό ή επιβάλλεται να αφαιρεθούν πραγματοποιείται από την Επιτροπή Ενασκήσεως Αρχιτεκτονικού Ελέγχου (Ε.Ε.Α.Ε.).

3. Στο χαρακτηριζόμενο σαν διατηρητέο κτίριο απαγορεύεται κάθε αφαίρεση, αλλοίωση ή καταστροφή τόσο των επί μέρους αρχιτεκτονικών ή διακοσμητικών στοιχείων του, όσο και αυτού του ίδιου του κτιρίου εκτός από τα στοιχεία της παρ. 2 του άρθρου αυτού που επιτρέπει ή επιβάλλει η Επιτροπή Ενασκήσεως Αρχιτεκτονικού Ελέγχου (Ε.Ε.Α.Ε.) την αφαίρεσή τους.

4. Επιτρέπεται η επισκευή, ο εκσυγχρονισμός των εγκαταστάσεων, η στατική ενίσχυση, η εσωτερική διαρρύθμιση και κάθε επέμβαση για λόγους στατικούς ή λειτουργικούς του χαρακτηριζόμενου σαν διατηρητέου κτιρίου, εφόσον δεν αλλοιώνεται ο γενικός αρχιτεκτονικός χαρακτήρας και οι βασικές αρχές της σύνθεσης του κτιρίου και δεν θίγονται τα αναφερόμενα στην παρ. 2 του άρθρου αυτού σαν διατηρητέα στοιχεία του.

5. Δεν επιτρέπεται η τοποθέτηση οποιασδήποτε επιγραφής ή διαφήμισης επάνω στις στέγες και προστεγάσματα του κτιρίου.

Στις προσόψεις του κτιρίου επιτρέπεται η τοποθέτηση μόνο επιγραφών, οι οποίες όμως δεν πρέπει να καλύπτουν, αλλοιώνουν ή καταστρέφουν στοιχεία της αρχιτεκτονικής ρυθμολογίας των όψεων, όπως επίσης και λειτουργικά στοιχεία του κτιρίου.

Η στερέωση των επιγραφών γίνεται με τρόπο που να μη προκαλείται μόνιμη βλάβη στα παραπάνω στοιχεία.

Οι επιγραφές δεν πρέπει να εξέχουν από την επιφάνεια της όψης που τοποθετούνται περισσότερο από είκοσι εκατοστά (0,20) του μέτρου, εκτός από το σήμα φαρμακείου και ιατρείου (σταυρός) που μπορεί να τοποθετηθεί κάθετα, χωρίς όμως να προεξέχει οποιοδήποτε σημείο του, περισσότερο από ογδόντα εκατοστά (0,80) του μέτρου από αυτή.

Οι επιγραφές πρέπει να είναι γραμμένες στην Ελληνική γλώσσα και να αναγράφουν μόνο το όνομα του ενδιαφερόμενου. Επιτρέπεται η αναγραφή μαζί με την Ελληνική και ξενόγλωσσης, που μεταφράζει την Ελληνική με τον όρο ότι τα ξενόγλωσσα στοιχεία δεν υπερβαίνουν σε μέγεθος τα Ελληνικά.

Σε περίπτωση που τοποθετούνται περισσότερες από μία επιγραφές στην ίδια όψη ή προστίθεται νέα επιγραφή, εξετάζεται η συνολική, στην πρόσοψη τοποθέτηση και σύνθεση των επιγραφών. Στην περίπτωση αυτή μπορεί η Αρχή να επιβάλλει τροποποιήσεις στις επιγραφές που ήδη υπάρχουν, για να επιτευχθεί αρτιότερο αισθητικό αποτέλεσμα. Οι παραπάνω τροποποιήσεις πρέπει να πραγματοποιούνται μέσα σε τρεις (3) μήνες από την κοινοποίηση της εγκεκριμένης μελέτης στους ενδιαφερομένους.

Τα πρόσθετα στοιχεία που τυχόν υπάρχουν, στις κύριες όψεις, στις στέγες, στο δώμα, στα προστεγάσματα και γενικά σε οποιοδήποτε σημείο των προσόψεων του οικοπέδου του κτιρίου, όπως σταθερά ή κινητά προστεγάσματα (τα σταθερά εφόσον δεν αποτελούν αρχιτεκτονικό στοιχείο της αρχικής μορφής των κυρίων όψεων), διαφημίσεις φωτεινές ή μη, επιγραφές που δεν ανταποκρίνονται στις διατάξεις του παρόντος διατάγματος, φωτοβόλοι σωλήνες, πρέπει να αφαιρεθούν μέσα σε προθεσμία έξι (6) μηνών από τη δημοσίευση του παρόντος Διατάγματος.

Η Επιτροπή Ενασκήσεως Αρχιτεκτονικού Ελέγχου (Ε.Ε.Α.Ε.) μπορεί να εγκρίνει τη διατήρηση παληών επιγραφών, κατά παρέκκλιση των διατάξεων του παρόντος διατάγματος εφόσον αποτελούν χαρακτηριστικά δείγματα επιγραφών της εποχής των παραδοσιακών κτιρίων στα οποία ανήκουν.

6. Επιβάλλεται η αποκατάσταση και συντήρηση των όψεων του χαρακτηριζόμενου με το παρόν Διάταγμα σαν διατηρητέου κτιρίου. Η αποκατάσταση πρέπει να γίνεται λαμβάνοντας υπόψη τόσο τα ήδη υπάρχοντα στο κτίριο αρχιτεκτονικά και διακοσμητικά στοιχεία, όσο και τις σύγχρονες λειτουργικές ανάγκες. Σε περίπτωση αλλοίωσης και ανεπαρκών στοιχείων για το ίδιο το κτίριο πρέπει να λαμβάνεται υπόψη η βασική αρχιτεκτονική σύνθεση και η συγγενής μορφολογία και τεχνολογία των παραδοσιακών κτιρίων του άμεσου περιβάλλοντος.

7. Σε περίπτωση μερικής ή ολικής καταστροφής του διατηρητέου κτιρίου η Επιτροπή Ενασκήσεως Αρχιτεκτονικού Ελέγχου (Ε.Ε.Α.Ε.) μπορεί να επιβάλλει κατά την ανοικοδόμηση του την πιστή ανακατασκευή του κτιρίου εξ ολοκλήρου ή κατά τα τμήματα καταστροφής του, βάσει στοιχείων που αποδεικνύουν την μορφή του πριν από την καταστροφή.

Η ανακατασκευή στηρίζεται στις ίδιες αρχές που διέπουν την αποκατάσταση του διατηρητέου κτιρίου.

8. Για οποιαδήποτε επέμβαση στο εξωτερικό ή εσωτερικό του διατηρητέου κτιρίου ή και στον περιβάλλοντα χώρο του όπως και για την τοποθέτηση επιγραφής απαιτείται η έκδοση αδείας, ύστερα από σύμφωνη γνώμη της Επιτροπής Ενασκήσεως Αρχιτεκτονικού Ελέγχου (Ε.Ε.Α.Ε.).

9. Επιβάλλεται η συντήρηση των όψεων του διατηρητέου κτιρίου ανά δέκα (10) έτη. Η Επιτροπή Ενασκήσεως Αρχιτεκτονικού Ελέγχου (Ε.Ε.Α.Ε.) μπορεί να εγκρίνει την παράταση του χρονικού αυτού ορίου εφόσον κρίνει ότι οι όψεις βρίσκονται σε καλή κατάσταση ύστερα από σχετική εισήγηση της Πολεοδομικής Υπηρεσίας.

10. Για την έκδοση αδείας επισκευής, αποκατάστασης, ανέγερσης και οποιαδήποτε γενικά εργασίας, σχετικής με την εφαρμοδή του παρόντος Δ/τος επιβάλλεται η υποβολή στην Επιτροπή Ενασκήσεως Αρχιτεκτονικού Ελέγχου (Ε.Ε.Α.Ε.) προμελέτης σε κλίμακα 1 : 100 που συνοδεύεται από τεχνική περιγραφή των εργασιών, φωτογραφίες του κτιρίου (γενικές, τμημάτων και λεπτομερειών) και του περιβάλλοντος χώρου, προκειμένου να γίνει προέγκριση των αρχών της πολεοδομικής και αρχιτεκτονικής σύνθεσης, τυχόν ανακατασκευών κατεδάφισης τμημάτων, προσθηκών. Μετά την προέγκριση υποβάλλεται η μελέτη σε κλίμακα 1 : 50 για τα σχέδια λεπτομερειών με πλήρη καταγραφή διαστάσεων και άλλων πληροφοριών. Η μελέτη συνοδεύεται από φωτογραφίες των σχετικών λεπτομερειών σε περίπτωση αποκατάστασης επί μέρους αρχιτεκτονικών στοιχείων, περιγραφή υλικού, χρωματολόγιο και τεχνική περιγραφή εργασιών.

11. Κάθε εργασία που εκτελείται όπως και η τοποθέτηση επιγραφής ή διαφήμισης κατά παράβαση των διατάξεων του παρόντος Διατάγματος είναι αυθαίρετη και υπόκειται στις περί αυθαιρέτων κατασκευών διατάξεις του Γ.Ο.Κ. εκτός από την επιβολή προστίμου. Σε περίπτωση εκτέλεσης αυθαιρέτων εργασιών επιβάλλεται η αποκατάσταση των αλλοιωμένων στοιχείων του διατηρητέου κτιρίου στην αρχική του μορφή μέχρι και την πλήρη ανακατασκευή του κτιρίου σε περίπτωση ολοσχερούς καταστροφής του.

Στους παραβάτες των διατάξεων του παρόντος Διατάγματος επιβάλλεται η διοικητική ποινή του προστίμου που προβλέπεται από την παρ. 1 του άρθρου 60 του Ν. 947/1979.

Άρθρο 2.

Η ισχύς του παρόντος Διατάγματος αρχίζει από την δημοσίευσή του στην Εφημερίδα της Κυβερνήσεως.

Στον Υπουργό Χωροταξίας, Οικισμού και Περιβάλλοντος, αναθέτουμε τη δημοσίευση και εκτέλεση του παρόντος Διατάγματος.

Αθήνα, 13 Αυγούστου 1984

Ο ΠΡΟΕΔΡΟΣ ΤΗΣ ΔΗΜΟΚΡΑΤΙΑΣ

ΚΩΝΣΤΑΝΤΙΝΟΣ Γ. ΚΑΡΑΜΑΝΛΗΣ

Ο ΥΠΟΥΡΓΟΣ ΧΩΡΟΤΑΞΙΑΣ, ΟΙΚΙΣΜΟΥ ΚΑΙ ΠΕΡΙΒΑΛΛΟΝΤΟΣ

ΑΝΤΩΝΙΟΣ ΤΡΙΤΣΗΣ

Ἰδιοκτησία Ἀνδρονίκης Πετίδου
εἰς Ἄργος Ὀρεστικό
πάροδος Γκούστκου 6
ΚΑΣΤΟΡΙΑ
ΑΡΓΟΣ ΟΡΕΣΤΙΚΟ
ΚΛΙΜΑΚΑ 1:200

Γ. 71

Ἀπόσπασμα - Ἐγκεκρ. Ρυμοτομικοῦ
κλίμακα 1:2000

ΥΠΟΥΡΓΕΙΟ
ΧΩΡΟΤΑΞΙΑΣ ...

Γ. 52434/84
... χαρακτηρισμοῦ σαν διατηρητέου του κτιρίου, που βρίσκεται στην πάροδο Γκούστκου 6 του ρυμοτομικού σχεδίου Άργους Ορεστικού (Ν. Καστοριάς) και καθορισμού ειδικών όρων δόμησης αυτού
... 31 Ιουλίου 1984

Ο ΔΙΕΥΘΥΝΤΗΣ

ΥΠΟΥΡΓΕΙΟ
ΧΩΡΟΤΑΞΙΑΣ ΟΙΚΙΣΜΟΥ & ΠΕΡΙΒΑΛΛΟΝΤΟΣ

(2)

Χαρακτηρισμός σαν διατηρητέου, κτιρίου που βρίσκεται στα Άνω Πεδινά Ζαγορίου (Ιωαννίνων) και καθορισμός ειδικών όρων δομήσεως αυτού.

Ο ΠΡΟΕΔΡΟΣ
ΤΗΣ ΕΛΛΗΝΙΚΗΣ ΔΗΜΟΚΡΑΤΙΑΣ

Έχοντας υπόψη :

1. Τις διατάξεις του Ν.Δ/τος «περί σχεδίων πόλεων κ.λ.π.» της 17 Ιουλίου 1923, όπως μεταγενέστερα τροποποιήθηκαν καί συμπληρώθηκαν και ειδικότερα το άρθρο 9.

2. Τις διατάξεις του Ν.Δ./τος 8/1973 «περί ΓΟΚ» και ειδικότερα τα άρθρα 79 (παρ. 6) όπως αυτή αντικαταστάθηκε με την παράγρ. 1 του άρθρου 4 του Ν. 622/1977 «περί εισπράξεως υπό του Δημοσίου Ταμείου των δια την έκδοσιν οικοδομικών αδειών καταβαλλομένων φόρων κ.λ.π.» (Φ.Ε.Κ. 171/Α) και 80.

3. Την υπ' αριθ. οικ. 75724/1151/30.12.1983 κοινή απόφαση των Υπουργών Προεδρίας Κυβερνήσεως και Χωροταξίας, Οικισμού και Περιβάλλοντος «Κωδικοποίηση - τροποποίηση και συμπλήρωση συλλογικών οργάνων Γνωμοδοτικής Αποφασιστικής αρμοδιότητας Υπουργείου Χωροταξίας, Οικισμού και Περιβάλλοντος σε ενιαίο κείμενο» (Φ.Ε.Κ. 767/Β) και ειδικότερα το άρθρο 5.

4. Τις διατάξεις του Ν. 1032/1980 «περί συστάσεως Υπουργείου Χωροταξίας, Οικισμού και Περιβάλλοντος» (Φ.Ε.Κ. 57/Α) και ειδικότερα τα άρθρα 2,3 και 7.

5. Την από 27.5.1983 εισηγητική έκθεση της Διευθύνσεως Παραδοσιακών Οικισμών και Περιβάλλοντος.

6. Την υπ' αριθ. 342/1983 γνωμοδότηση του Κεντρικού Συμβουλίου Χωροταξίας, Οικισμού και Περιβάλλοντος.

7. Την υπ' αριθ. 396/1984 γνωμοδότηση του Συμβουλίου της Επικρατείας, με πρόταση του Υπουργού Χωροταξίας, Οικισμού και Περιβάλλοντος, αποφασίζουμε :

Άρθρο 1.

1. Χαρακτηρίζεται σαν διατηρητέο το κτίριο, ιδιοκτησίας Σταματίας Κουρμαντζή, που βρίσκεται στα Άνω Πεδινά Ζαγορίου (Ιωαννίνων) όπως φαίνεται με μαύρη διαγράμμιση στο σχετικό πρωτότυπο διάγραμμα σε κλίμακα 1 : 100, που έχει θεωρηθεί από τον Προϊστάμενο της Διευθύνσεως Πολεοδομικών Εφαρμογών με την υπ' αριθ. Γ. 52431/1984 πράξη του και που συνοπτικό του αντίτυπο δημοσιεύεται με το παρόν Διάταγμα.

2. Σαν διατηρητέο κτίριο ορίζεται το αρχικό καθώς και οι εναρμονιζόμενες μ' αυτό μεταγενέστερες προσθήκες, όχι όμως οποιαδήποτε σε ύψος ή σε έκταση υφιστάμενα τμήματα που αλλοιώνουν ή είναι ξένα προς το αρχικό κτίριο. Ο χαρακτηρισμός των τμημάτων που δεν παρουσιάζουν ενδιαφέρον ή είναι ξένα ή αλλοιώνουν το κτίριο και είναι δυνατό ή επιβάλλεται να αφαιρεθούν πραγματοποιείται από την Επιτροπή Ενασκήσεως Αρχιτεκτονικού Ελέγχου (Ε.Ε.Α.Ε.).

3. Στο χαρακτηριζόμενο σαν διατηρητέο κτίριο απαγορεύεται κάθε αφαίρεση, αλλοίωση ή καταστροφή τόσο των επί μέρους αρχιτεκτονικών ή διακοσμητικών στοιχείων του, όσο και αυτού του ιδίου του κτιρίου εκτός από τα στοιχεία της παρ. 2 του παρόντος άρθρου που επιτρέπει ή επιβάλλει η Επιτροπή Ενασκήσεως Αρχιτεκτονικού Ελέγχου (Ε.Ε.Α.Ε.) την αφαίρεσή τους.

4. Επιτρέπεται η επισκευή, ο εκσυγχρονισμός των εγκαταστάσεων, η στατική ενίσχυση, η εσωτερική διαρρύθμιση και κάθε επέμβαση για λόγους στατικούς ή λειτουργικούς του χαρακτηριζομένου σαν διατηρητέου κτιρίου, εφόσον δεν αλλοιώνεται ο γενικός αρχιτεκτονικός χαρακτήρας και οι βασικές αρχές της σύνθεσης του κτιρίου και δεν θίγονται τα αναφερόμενα στην παρ. 2 του παρόντος άρθρου σαν διατηρητέα στοιχεία του.

5. Δεν επιτρέπεται η τοποθέτηση οποιασδήποτε επιγραφής ή διαφημίσεως επάνω στις στέγες και προστεγάσματα του κτιρίου.

6. Επιβάλλεται η αποκατάσταση και συντήρηση των όψεων του χαρακτηριζομένου με το παρόν Διάταγμα σαν διατηρητέου κτιρίου. Η αποκατάσταση πρέπει να γίνεται λαμβάνοντας υπόψη τόσο τα ήδη υπάρχοντα στο κτίριο αρχιτεκτονικά και διακοσμητικά στοιχεία, όσο και τις σύγχρονες λειτουργικές ανάγκες. Σε περίπτωση αλλοίωσης και ανεπαρκών στοιχείων για το ίδιο κτίριο πρέπει να λαμβάνεται υπόψη η βασική αρχιτεκτονική σύνθεση και η συγγενής μορφολογία και τεχνολογία των παραδοσιακών κτιρίων του άμεσου περιβάλλοντος.

7. Σε περίπτωση μερικής ή ολικής καταστροφής του διατηρητέου κτιρίου η Επιτροπή Ενασκήσεως Αρχιτεκτονικού Ελέγχου (Ε.Ε.Α.Ε.) μπορεί να επιβάλλει κατά την ανοικοδόμησή του την πιστή ανακατασκευή του κτιρίου εξ ολοκλήρου ή κατά τα τμήματα καταστροφής του, βάσει στοιχείων που αποδεικνύουν την μορφή του πριν από την καταστροφή.

8. Οποιαδήποτε επέμβαση στο εξωτερικό ή εσωτερικό του διατηρητέου κτιρίου ή και στον περιβάλλοντα χώρο του, εγκρίνεται από την Επιτροπή Ενασκήσεως Αρχιτεκτονικού Ελέγχου (Ε.Ε.Α.Ε.).

9. Επιβάλλεται η συντήρηση των όψεων του διατηρητέου κτιρίου ανά δέκα (10) έτη. Η Επιτροπή Ενασκήσεως Αρχιτεκτονικού Ελέγχου (Ε.Ε.Α.Ε.) μπορεί να εγκρίνει την παράταση του χρονικού αυτού ορίου, εφόσον κρίνει ότι οι όψεις βρίσκονται σε καλή κατάσταση ύστερα από σχετική εισήγηση της Πολεοδομικής Υπηρεσίας.

10. Για την έκδοση αδείας επισκευής, αποκατάστασης ανέγερσης και οποιασδήποτε γενικά εργασίας, σχετικής με την εφαρμογή του παρόντος Δ/τος επιβάλλεται η υποβολή στην Επιτροπή Ενασκήσεως Αρχιτεκτονικού Ελέγχου (Ε.Ε.Α.Ε.) προμελέτης σε κλίμακα 1 : 100 που συνοδεύεται από τεχνική περιγραφή των εργασιών, φωτογραφίες του κτιρίου (γενικές τμημάτων και λεπτομερειών) και του περιβάλλοντος χώρου, προκειμένου να γίνει προέγκριση των αρχών της πολεοδομικής και αρχιτεκτονικής σύνθεσης, τυχόν ανακατασκευών, κατεδάφισης τμημάτων, προσθηκών. Μετά την προέγκριση υποβάλλεται η μελέτη σε κλίμακα 1 : 50 για τα σχέδια λεπτομερειών, με πλήρη καταγραφή διαστάσεων και άλλων πληροφοριών. Η μελέτη συνοδεύεται από φωτογραφίες των σχετικών λεπτομερειών σε περίπτωση αποκατάστασης επί μέρους αρχιτεκτονικών στοιχείων, περιγραφή υλικού, χρωματολόγιο και τεχνική περιγραφή εργασιών.

11. Κάθε εργασία που εκτελείται όπως και η τοποθέτηση επιγραφής ή διαφήμισης κατά παράβαση των διατάξεων του παρόντος Δ/τος είναι αυθαίρετη και υπόκειται στις περί αυθαιρέτων κατασκευών διατάξεις του Γ.Ο.Κ., εκτός από την επιβολή προστίμου.

Σε περίπτωση εκτέλεσης αυθαιρέτων εργασιών επιβάλλεται η αποκατάσταση των αλλοιωμένων στοιχείων του διατηρητέου κτιρίου στην αρχική του μορφή μέχρι και την πλήρη ανακατασκευή του κτιρίου σε περίπτωση ολοσχερούς καταστροφής του.

Στους παραβάτες των διατάξεων του παρόντος Δ/τος επιβάλλεται η διοικητική ποινή του προστίμου που προβλέπεται από την παρ. 1 του άρθρου 60 του Ν. 947/1979.

Άρθρο 2.

Η ισχύς του παρόντος Διατάγματος αρχίζει από τη δημοσίευσή του στην Εφημερίδα της Κυβερνήσεως.

Στον Υπουργό Χωροταξίας, Οικισμού και Περιβάλλοντος, αναθέτουμε τη δημοσίευση και εκτέλεση του παρόντος Διατάγματος.

Αθήνα, 13 Αυγούστου 1984

Ο ΠΡΟΕΔΡΟΣ ΤΗΣ ΔΗΜΟΚΡΑΤΙΑΣ

ΚΩΝΣΤΑΝΤΙΝΟΣ Γ. ΚΑΡΑΜΑΝΛΗΣ

Ο ΥΠΟΥΡΓΟΣ ΧΩΡΟΤΑΞΙΑΣ ΟΙΚΙΣΜΟΥ ΚΑΙ ΠΕΡΙΒΑΛΛΟΝΤΟΣ

ΑΝΤΩΝΙΟΣ ΤΡΙΤΣΗΣ

οικόπ. Σ. Κουρμαντζή
Άνω Πεδινά - Ζαγορίου
Γιάννενα

κοινοτική έκταση

κοινοτική οδός πλ. 3.50 μ.

κοινοτική οδός πλ. 4.00 μ.

προς Γιάννενα

ΥΠΟΥΡΓΕΙΟ
ΧΩΡ/ΞΙΑΣ, ΟΙΚΙΣΜΟΥ & ΠΕΡΙΒΑΛΛΟΝΤΟΣ

ΑΡΙΘ. ΠΡΩΤΟΚ. Γ 52431/84
ΣΥΝΟΔΕΥΕΙ ΤΟ ΔΙΑΤΑΓΜΑ: Χαρακτηρισμός και διατηρητέου κτιρίου που βρίσκεται στα Άνω Πεδινά Ζαγορίου (Ιωαννίνων) και καθορισμός ειδικών όρων δομήσεως αυτού

ΑΘΗΝΑ 28 Ιουνίου 1984
Ο ΔΙΕΥΘΥΝΤΗΣ

Τοπογραφικό 1:100

ΥΠΟΥΡΓΕΙΟ
ΧΩΡΟΤΑΞΙΑΣ ΟΙΚΙΣΜΟΥ & ΠΕΡΙΒΑΛΛΟΝΤΟΣ

(3)

Χαρακτηρισμός σαν διατηρητέου του κτιρίου, που βρίσκεται στην οδό Τατοΐου αριθ. 70 του ρυμοτομικού σχεδίου Κηφισιάς (Αττικής) και επιβολή ειδικών όρων και περιορισμών δόμησης στο κτίριο αυτό.

Ο ΠΡΟΕΔΡΟΣ
ΤΗΣ ΕΛΛΗΝΙΚΗΣ ΔΗΜΟΚΡΑΤΙΑΣ

Έχοντας υπόψη :

1. Τις διατάξεις του από 17.7.1923 Ν.Δ/τος «περί σχεδίων πόλεων κ.λ.π.», όπως μεταγενέστερα τροποποιήθηκαν και συμπληρώθηκαν και ειδικότηρα το άρθρο 9.

2. Τις διατάξεις του Ν.Δ. 8/1973 «περί Γ.Ο.Κ.» και ειδικότερα τα άρθρα 79 (παρ. 6) όπως αντικαταστάθηκε με την παράγραφο 1 του άρθρου 4 του Νόμου 622/1977 «περί εισπράξεως υπό του Δημοσίου Ταμείου των δια την έκδοσιν οικοδομικών αδειών καταβαλλομένων φόρων κ.λ.π.» (ΦΕΚ 171/Α) και 80.

3. Την αριθ. οικ. 75724/1151/30.12.1983 κοινή απόφαση των Υπουργών Προεδρίας Κυβερνήσεως και Χωροταξίας, Οικισμού και Περιβάλλοντος «Κωδικοποίηση - τροποποίηση και συμπλήρωση συλλογικών οργάνων Γνωμοδοτικής Αποφασιστικής αρμοδιότητας Υπουργείου Χωροταξίας, Οικισμού και Περιβάλλοντος σε ενιαίο κείμενο» (ΦΕΚ 767/Β) και ειδικότερα το άρθρο 5.

4. Τις διατάξεις του Ν. 1032/1980 «περί συστάσεως Υπουργείου Χωροταξίας, Οικισμού και Περιβάλλοντος» (Φ.Ε.Κ. 57/Α) και ειδικότερα τα άρθρα 2,3 και 7.

5. Την από 24.1.1984 εισήγηση αιτιολογημένη έκθεση της Διεύθυνσης Παραδοσιακών Οικισμών και Περιβάλλοντος (Γ7).

6. Την αριθ. 50/1984 γνωμοδότηση του Κεντρικού Συμβουλίου Χωροταξίας, Οικισμού και Περιβάλλοντος.

7. Την αριθ. 366/1984 γνωμοδότηση του Συμβουλίου της Επικρατείας, με πρόταση του Υπουργού Χωροταξίας, Οικισμού και Περιβάλλοντος, αποφασίζουμε :

Άρθρο 1.

1. Χαρακτηρίζεται σαν διατηρητέο το κτίριο που βρίσκεται στο υπ' αριθ. 292 οικοδομικό τετράγωνο του ρυμοτομικού σχεδίου Κηφισιάς (Αττικής) και ειδικότερα στην οδό Τατοΐου 70, όπως φαίνεται με διαγράμμιση στο σχετικό πρωτότυπο διάγραμμα σε κλίμακα 1 : 5000, που θεωρήθηκε από τον Προϊστάμενο της Διευθύνσεως Πολεοδομικών Εφαρμογών με την υπ' αριθ. Γ. 49004/1984 πράξη του και που συνοπτικό του αντίτυπο δημοσιεύεται με το παρόν Διάταγμα.

2. Σαν διατηρητέο κτίριο ορίζεται το αρχικό, καθώς και οι εναρμονιζόμενες μ' αυτό μεταγενέστερες προσθήκης, όχι όμως οποιαδήποτε σε ύψος ή σε έκταση υφιστάμενα τμήματα που αλλοιώνουν ή είναι ξένα προς το αρχικό κτίριο. Ο χαρακτηρισμός των τμημάτων που δεν πορουσιάζουν ενδιαφέρον ή είναι ξένα ή αλλοιώνουν το κτίριο και είναι δυνατόν ή επιβάλλεται να αφαιρεθούν πραγματοποιείται από την Επιτροπή Ενασκήσεως Αρχιτεκτονικού Ελέγχου (Ε.Ε.Α.Ε.).

3. Στο χαρακτηριζόμενο σαν διατηρητέο κτίριο απαγορεύεται κάθε αφαίρεση, αλλοίωση ή καταστροφή τόσο των επί μέρους αρχιτεκτονικών ή διακοσμητικών στοιχείων του, όσο και αυτού του ίδιου του κτιρίου εκτός από τα στοιχεία της παρ. 2 του άρθρου αυτού που επιτρέπει ή επιβάλλει η Επιτροπή Ενασκήσεως Αρχιτεκτονικού Ελέγχου (Ε.Ε.Α.Ε.).

4. Επιτρέπεται η επισκευή, ο εκσυγχρονισμός των εγκαταστάσεων, η στατική ενίσχυση, η εσωτερική διαρρύθμιση και κάθε επέμβαση για λόγους στατικούς ή λειτουργικούς του χαρακτηριζομένου σαν διατηρητέου κτιρίου, εφόσον δεν αλλοιώνεται ο γενικός αρχιτεκτονικός χαρακτήρας και οι βασικές αρχές της σύνθεσης του κτιρίου και δεν θίγονται τα αναφερόμενα στην παρ. 2 του άρθρου αυτού σαν διατηρητέα στοιχεία του.

5. Επιβάλλεται η αποκατάσταση και συντήρηση των όψεων του χαρακτηριζομένου με το παρόν διάταγμα σαν διατηρητέου κτιρίου. Η αποκατάσταση πρέπει να γίνεται λαμβάνοντας υπόψη τόσο τα ήδη υπάρχοντα στο κτίριο αρχιτεκτονικά και διακοσμητικά στοιχεία, όσο και τις σύγχρονες λειτουργικές ανάγκες. Σε περίπτωση αλλοίωσης και ενεπαρκών στοιχείων για το ίδιο το κτίριο πρέπει να λαμβάνεται υπόψη η βασική αρχιτεκτονική σύνθεση και η συγγενής μορφολογία και τεχνολογία των παραδοσιακών κτιρίων του άμεσου περιβάλλοντος.

6. Σε περίπτωση μερικής ή ολικής καταστροφής του διατηρητέου κτιρίου η Επιτροπή Ενασκήσεως Αρχιτεκτονικού Ελέγχου (Ε.Ε.Α.Ε.) μπορεί να επιβάλλει κατά την ανοικοδόμηση του την πιστή ανακατασκευή του κτιρίου εξ ολοκλήρου ή κατά τα τμήματα καταστροφής του, βάσει στοιχείων που αποδεικνύουν την μορφή του πριν από την καταστροφή.

Η ανακατασκευή στηρίζεται στις ίδιες αρχές που διέπουν την αποκατάσταση του διατηρητέου κτιρίου.

7. Οποιαδήποτε επέμβαση στο εξωτερικό ή εσωτερικό του διατηρητέου κτιρίου ή και στον περιβάλλοντα χώρο του, εγκρίνεται από την Επιτροπή Ενασκήσεως Αρχιτεκτονικού Ελέγχου (Ε.Ε.Α.Ε.).

8. Επιβάλλεται η συντήρηση των όψεων του διατηρητέου κτιρίου ανά δέκα (10) έτη. Η Επιτροπή Ενασκήσεως Αρχιτεκτονικού Ελέγχου (Ε.Ε.Α.Ε.) μπορεί να εγκρίνει την παράταση του χρονικού αυτού ορίου, εφόσον κρίνει ότι οι όψεις βρίσκονται σε καλή κατάσταση ύστερα από σχετική εισήγηση της αρμοδίας Πολεοδομικής Υπηρεσίας.

9. Για την έκδοση αδείας επισκευής, αποκατάστασης, ανέγερσης και οποιασδήποτε γενικά εργασίας, σχετικής με την εφαρμογή του παρόντος Δ/τος επιβάλλεται η υποβολή στην Επιτροπή Ενασκήσεως Αρχιτεκτονικού Ελέγχου (Ε.Ε.Α.Ε.) προμελέτης σε κλίμακα 1 100 που συνοδεύεται από τεχνική περιγραφή των εργασιών, φωτογραφίες του κτιρίου (γενικές, τμημάτων και λεπτομερειών) και του περιβάλλοντος χώρου, προκειμένου να γίνει προέγκριση των αρχών της πολεοδομικής και αρχιτεκτονικής σύνθεσης, τυχόν ανακατασκευών, κατεδάφισης τμημάτων, προσθηκών. Μετά την προέγκριση υποβάλλεται η μελέτη σε κλίμακα 1 : 50 για τα σχέδια λεπτομερειών με πλήρη καταγραφή διαστάσεων και άλλων πληροφοριών.

Η μελέτη συνοδεύεται από φωτογραφίες των σχετικών λεπτομερειών σε περίπτωση αποκατάστασης επί μέρους αρχιτεκτονικών στοιχείων, περιγραφή υλικού, χρωματολόγιο και τεχνική περιγραφή εργασιών.

10. Κάθε εργασία που εκτελείται κατά παράβαση των διατάξεων του παρόντος διατάγματος είναι αυθαίρετη και υπόκειται στις περί αυθαιρέτων κατασκευών διατάξεις του Ν.Δ. 8/1973 «περί Γ.Ο.Κ.» εκτός από την επιβολή προστίμου.

Σε περίπτωση εκτέλεσης αυθαιρέτων εργασιών επιβάλλεται η αποκατάσταση των αλλοιωμένων στοιχείων του διατηρητέου κτιρίου στην αρχική του μορφή μέχρι και την πλήρη ανακατασκευή των όψεων σε περίπτωση ολοσχερούς καταστροφής τους.

11. Απαγορεύονται κάθε είδους επιγραφές και διαφημίσεις σε οποιαδήποτε θέση του ακινήτου όπως προσόψεις, δώματα, περίφραξη καθώς και σε ικριώματα μέσα στο χώρο του ακινήτου ή μπροστά από αυτόν. Για υφιστάμενες επιγραφές και διαφημίσεις κατά την έναρξη ισχύος του παρόντος παρέχεται προθεσμία τριών (3) μηνών για την απομάκρυνση τους. Επιτρέπονται μόνο οι περιορισμένων διαστάσεων πινακίδες που πληροφορούν για τη χρήση των χώρων του κτιρίου και που τοποθετούνται σε θέση που δεν καλύπτουν ή

αλλοιώνουν την μορφή και το χώρο του ακινήτου κατά την κρίση της Επιτροπής Ενασκήσεως Αρχιτεκτονικού Ελέγχου (Ε.Ε.Α.Ε.). Στους παραβάτες των διατάξεων του παρόντος Διατάγματος επιβάλλεται η υπό της παρ. 1 του άρθρου 60 του Ν. 947/1979 προβλεπόμενη διοικητική ποινή του προστίμου.

Άρθρο 2.

Η ισχύς του παρόντος Διατάγματος αρχίζει από τη δημοσίευσή του στην Εφημερίδα της Κυβερνήσεως.

Στον Υπουργό Χωροταξίας, Οικισμού και Περιβάλλοντος αναθέτουμε τη δημοσίευση και εκτέλεση του παρόντος Διατάγματος.

Αθήνα, 13 Αυγούστου 1984

Ο ΠΡΟΕΔΡΟΣ ΤΗΣ ΔΗΜΟΚΡΑΤΙΑΣ

ΚΩΝΣΤΑΝΤΙΝΟΣ Γ. ΚΑΡΑΜΑΝΛΗΣ

Ο ΥΠΟΥΡΓΟΣ ΧΩΡΟΤΑΞΙΑΣ ΟΙΚΙΣΜΟΥ ΚΑΙ ΠΕΡΙΒΑΛΛΟΝΤΟΣ

ΑΝΤΩΝΙΟΣ ΤΡΙΤΣΗΣ

ΛΕΚΑΝΟΠΕΔΙΟΝ - ΑΘΗΝΩΝ 1:5000

ΚΗΦΙΣ

ΠΕΡΙΟΧΗ

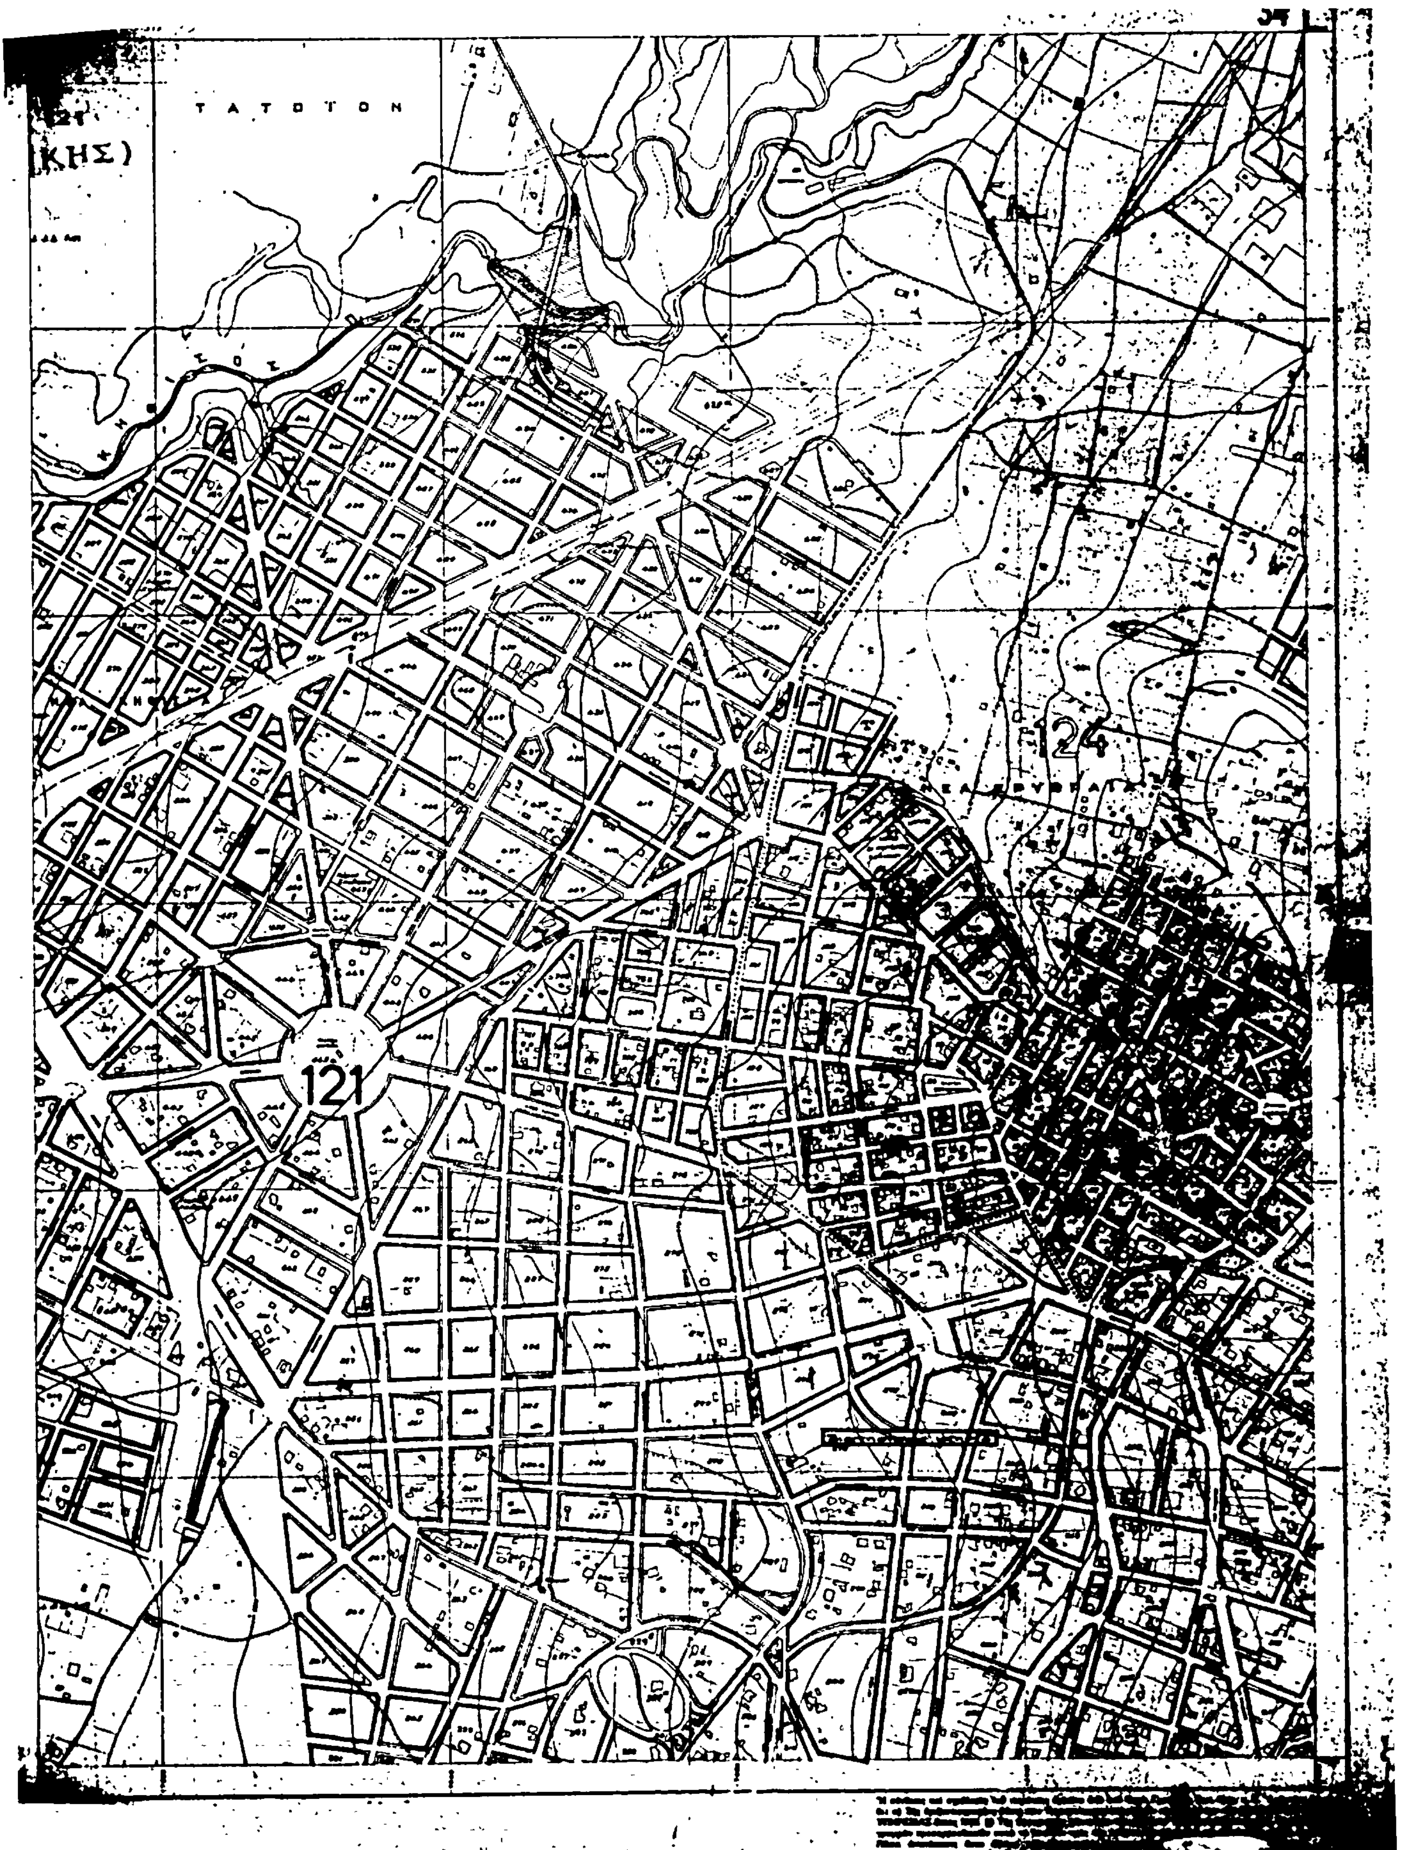
(Ν. ΑΤΤ

ΚΑΤΩ ΚΗΦΙΣΙΑ

ΥΠΟΥΡΓΕΙΟ

ΥΡΓΕΙΟ

ΠΕΡΙΒΑΛΛΟΝΤΟΣ


ΚΗΣ)
121
124